CARGO SKLADIŠTE
P=2841 m2

Co2-5 kg - oznaka i tip vatrogasnog aparata
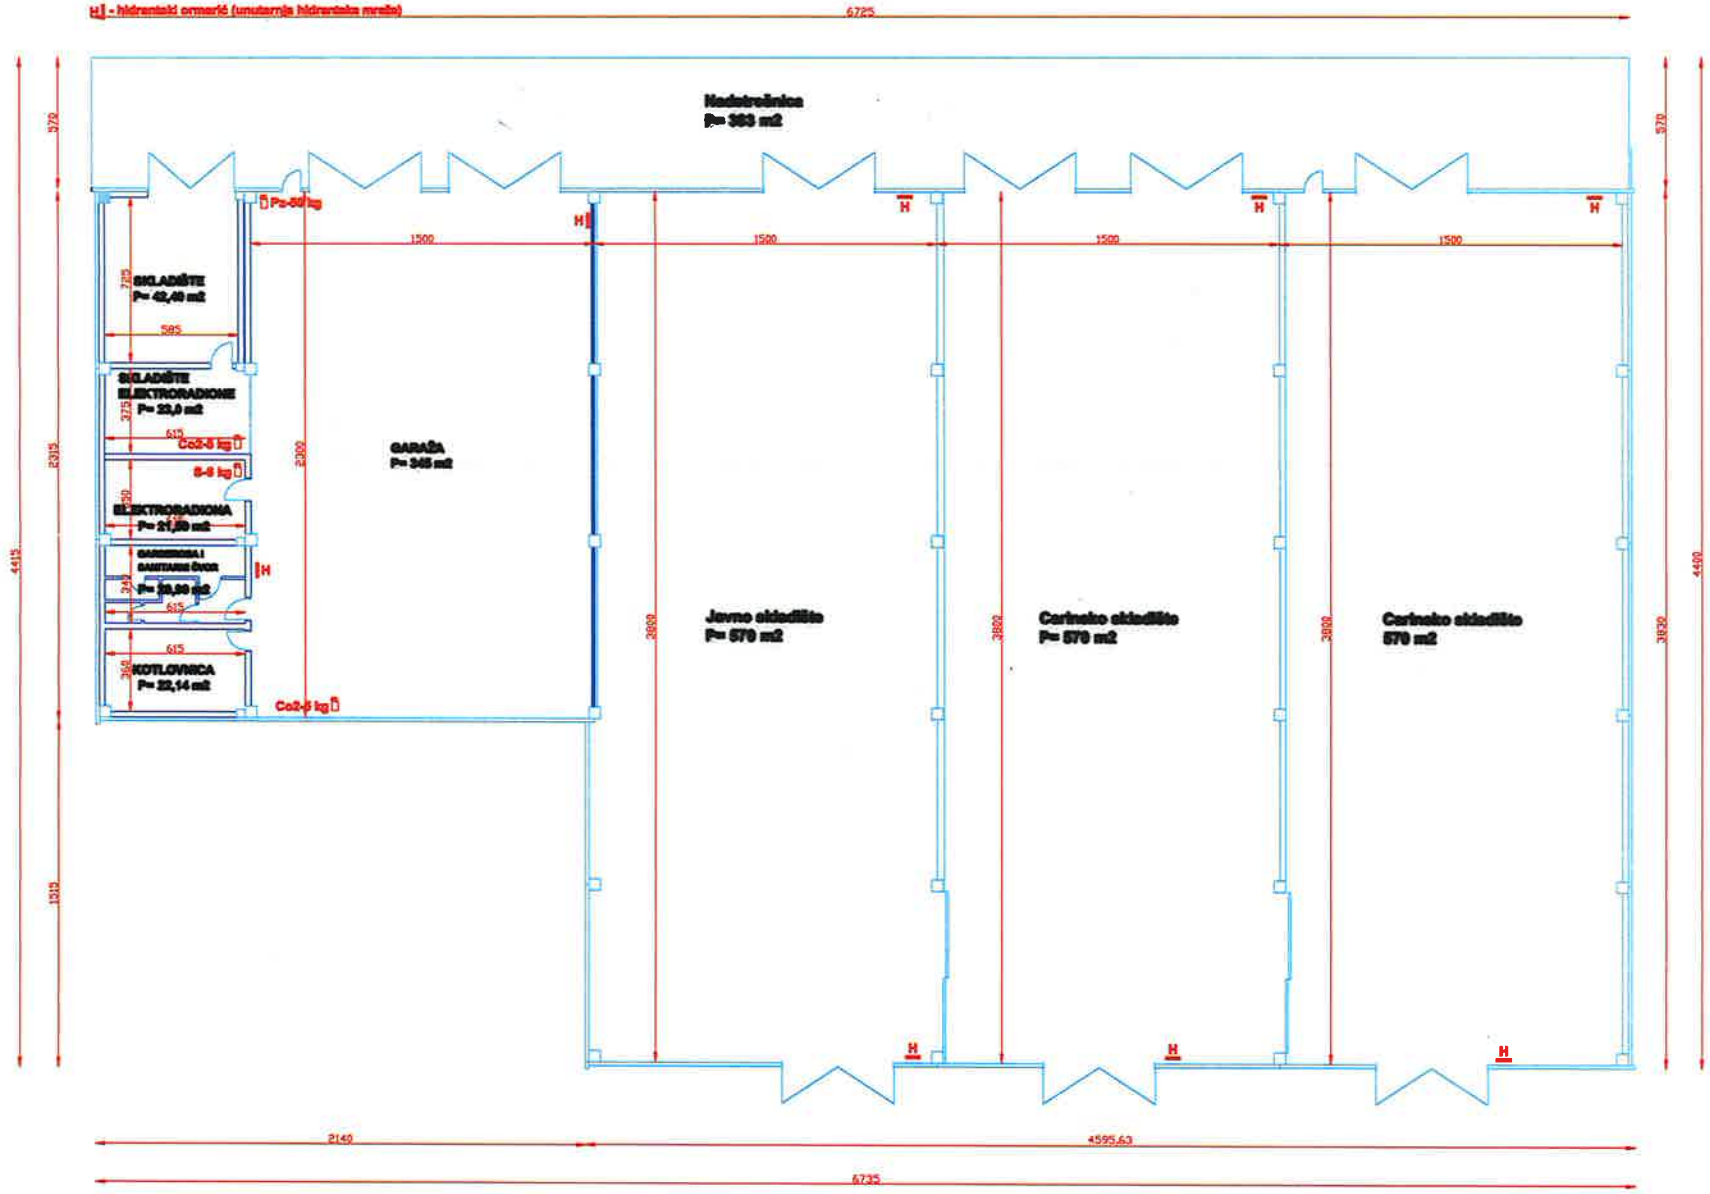
H - hidrantski ormarić (unutarnja hidrantska mreža)